




2 R&K

LGH 1-501


66 kvm

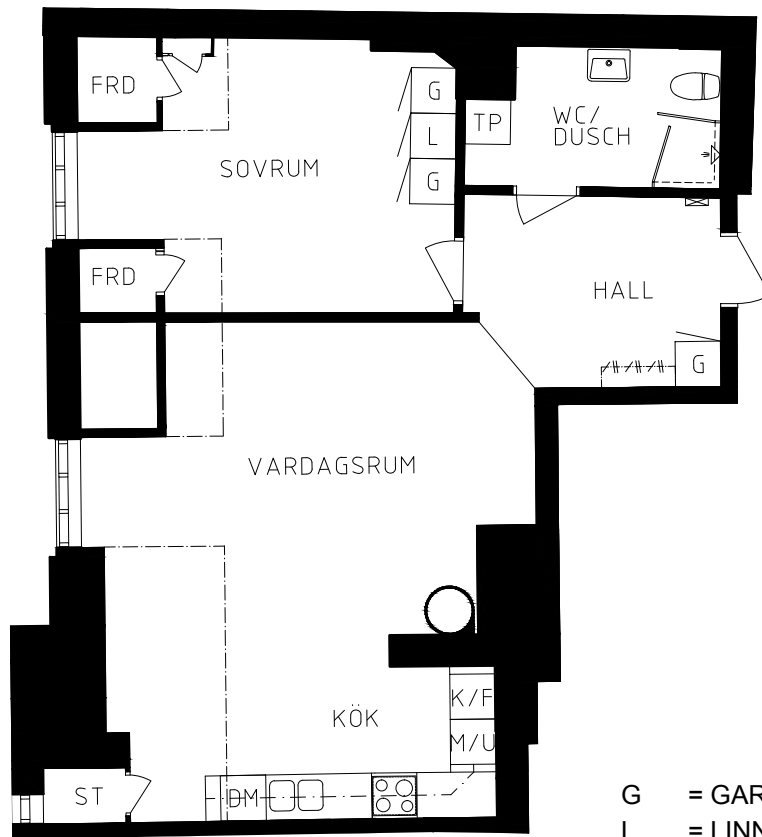

- G = GARDEROB
- L = LINNÉSKÅP
- K = KYLSKÅP
- F = FRYSSKÅP
- DM = DISKMASKIN
- TP = TVÄTTPELARE
- ST = STÄDSKÅP
- KLK = KLÄDKAMMARE
- FRD = FÖRRÅD

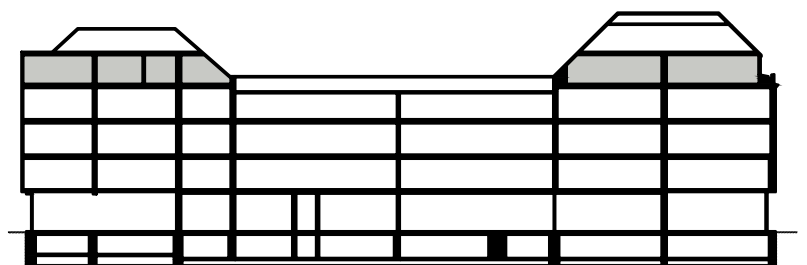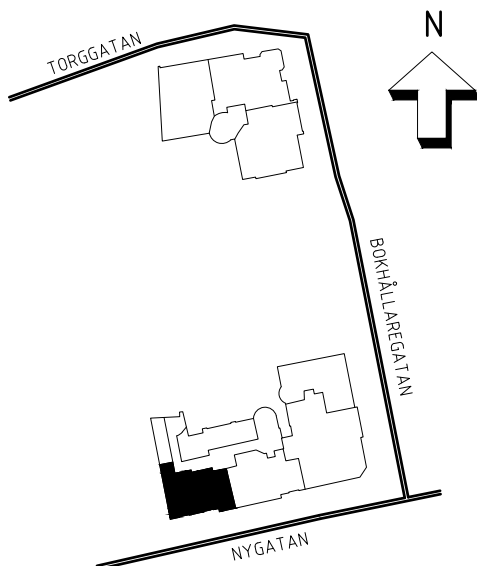

KV EPÅLETEN 8, LINKÖPING
SKALA 1:100

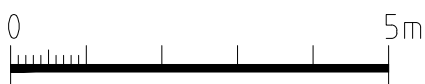

Bostadsfakta - Linköping, 2012. Med reservation för ändringar och eventuella tryckfel.