



Kv. Fotografen 12,
Skolgatan 24-26, Linköping

4 R&K - 91kvm
LGH 578-2203
PLAN 2

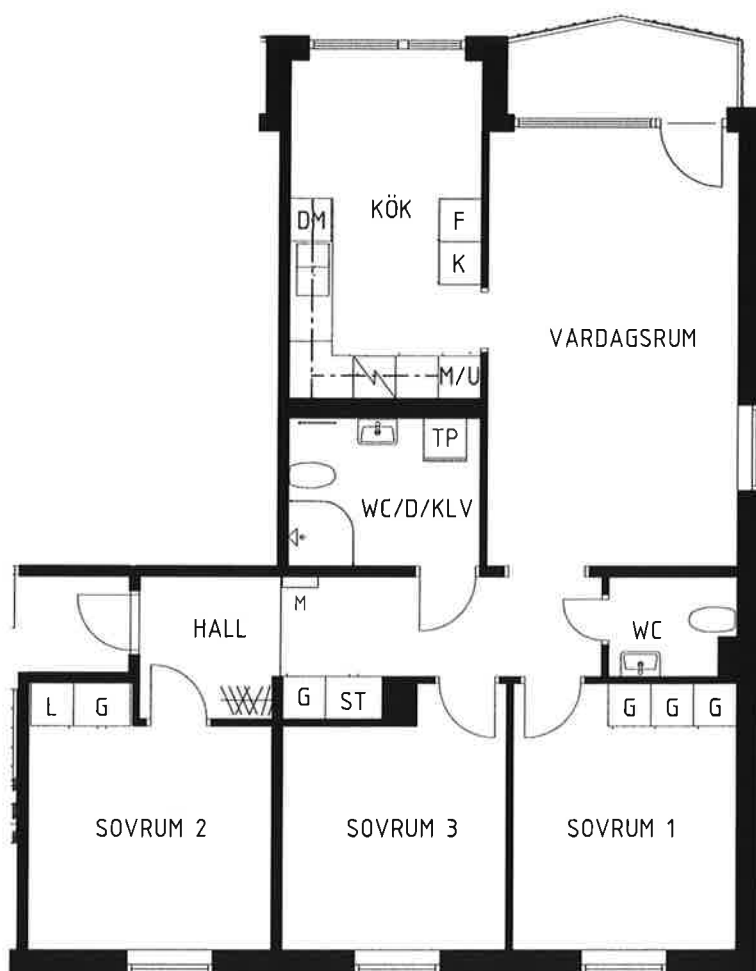

K = KYL
F = FRYG
DM = DISKMASKIN
MU = MIKRO/UGN
TP = TVÄTTPELARE
(KM) = FÖRBERETT FÖR
KOMBIMASKIN
M = MEDIACENTRAL
G = GARDEROB
L = LINNESKÅP
ST = STÄDSKÅP
KLK = KLÄDKAMMARE
FRD = FÖRRÅD

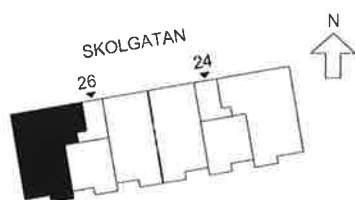

ÖVERSIKT

0 Skala 1:100 5 m

Kv. Fotografen 12,
Skolgatan 24-26, Linköping

 **Länsförsäkringar**
Östgöta
Bank & Försäkring