



# 2 R&K


LGH 2-203  
113 kvm

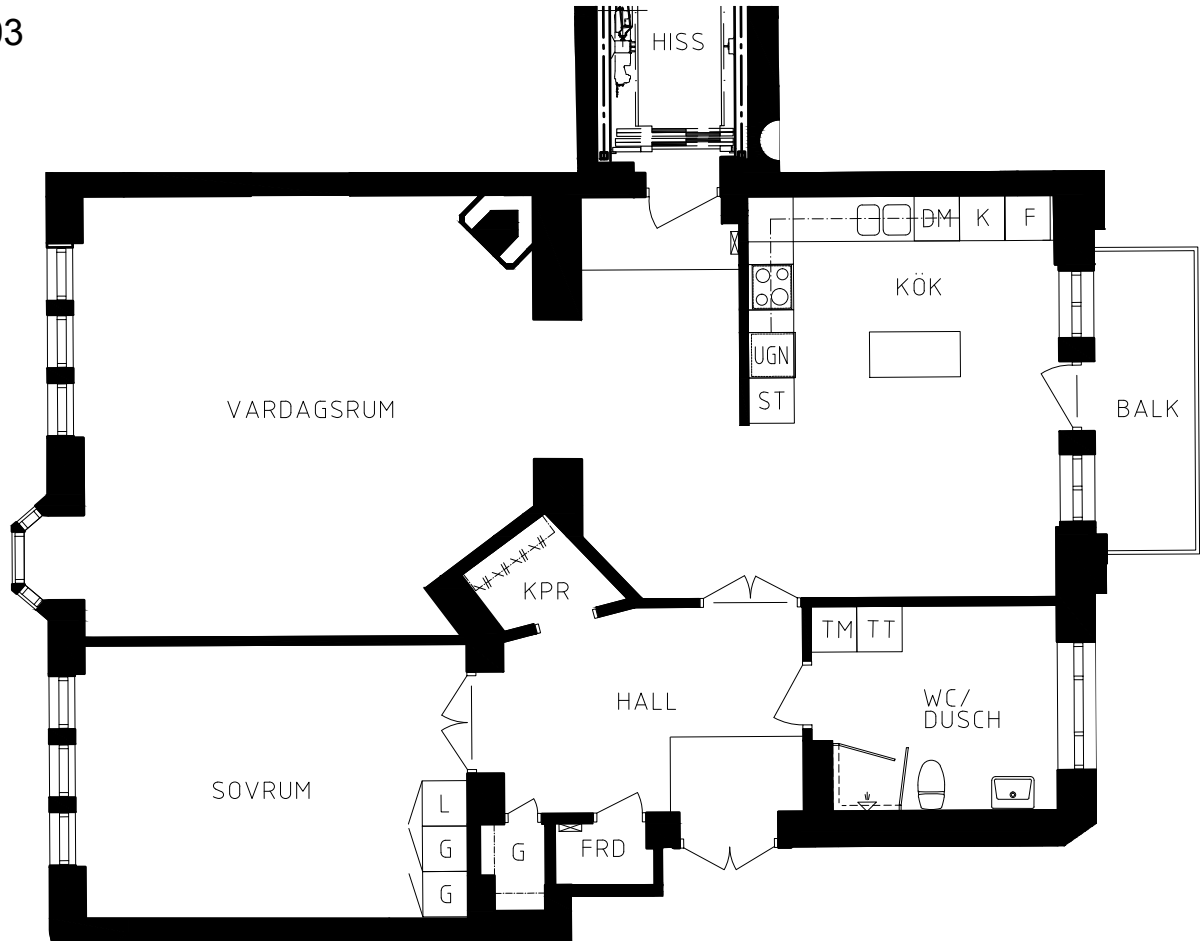

- G = GARDEROB
- L = LINNÉSKÅP
- K = KYLSKÅP
- F = FRYSSKÅP
- DM = DISKMASKIN
- TM = TVÄTTMASKIN
- TT = TORKTUMLARE
- ST = STÄDSKÅP
- FRD = FÖRRÅD

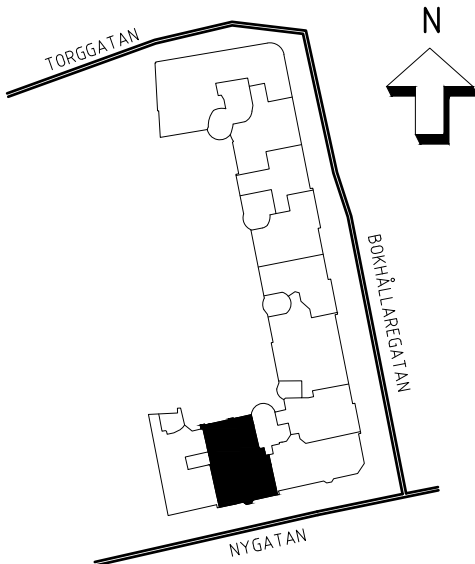

KV EPÅLETEN 8, LINKÖPING  
SKALA 1:100

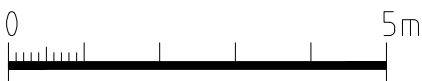

Bostadsfakta - Linköping, 2012. Med reservation för ändringar och eventuella tryckfel.