


Järnvägsg. 4B
1 rum o kökvrå
30 kvm
balkong

het 2

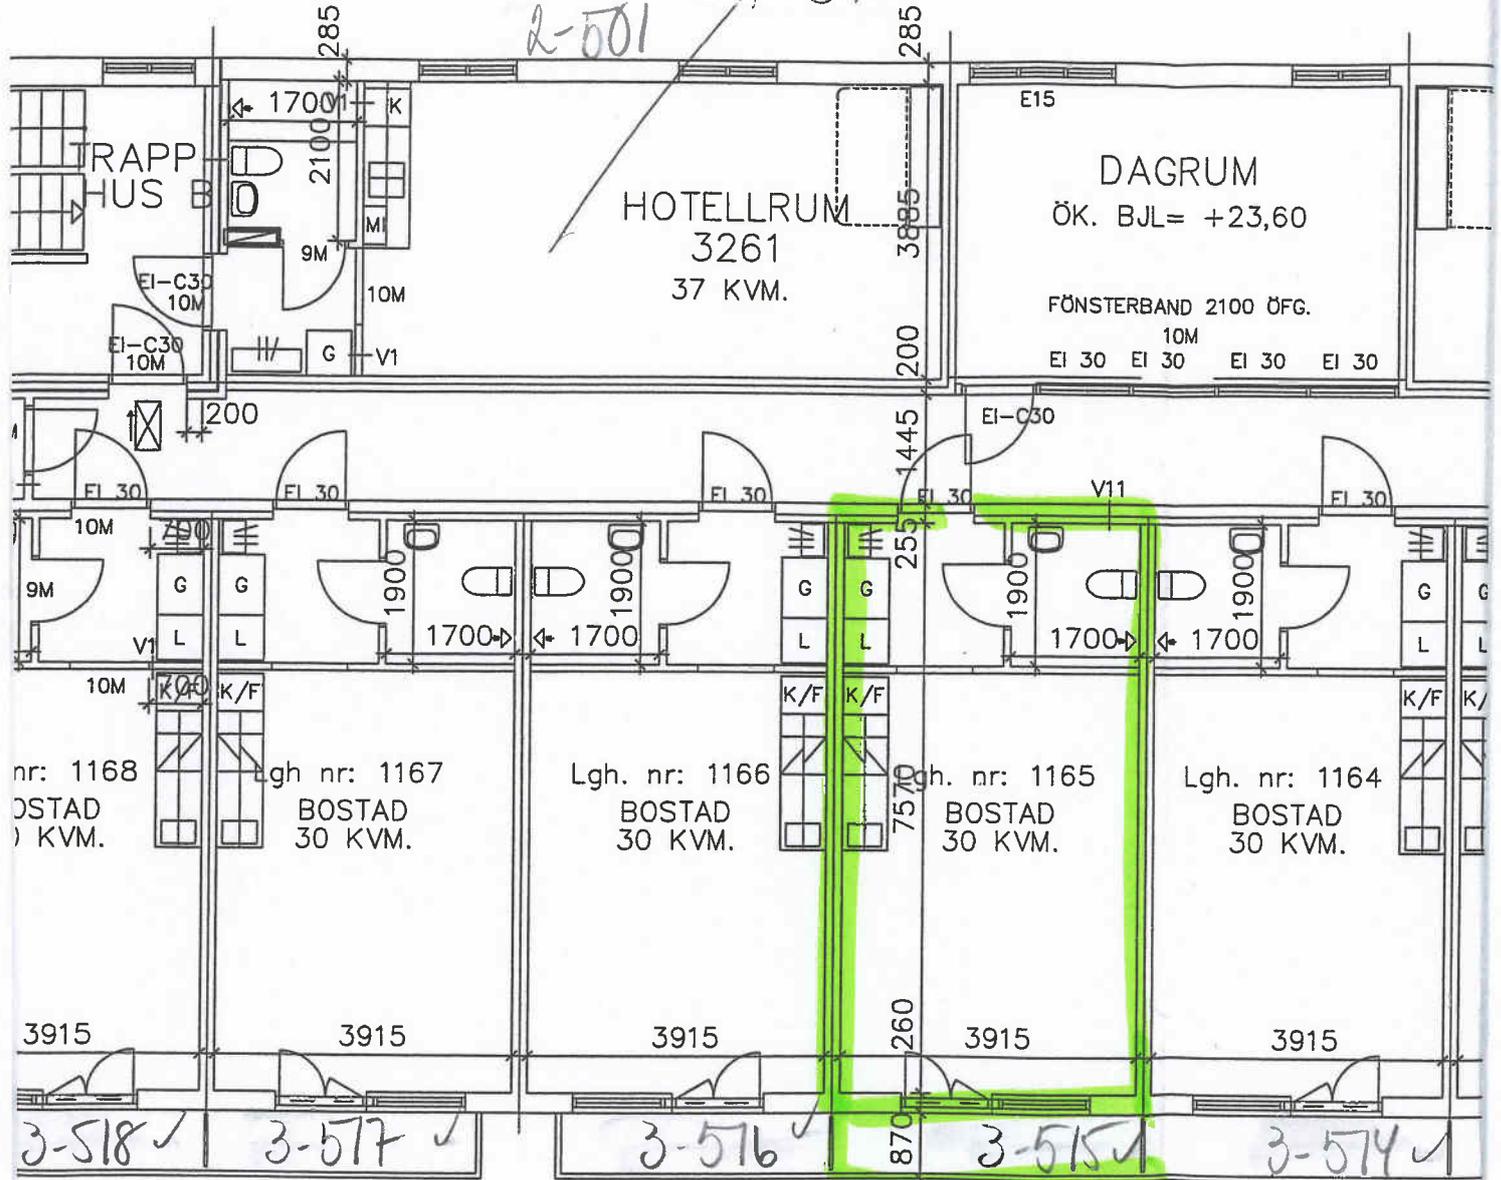

bjekt nr